杭州市建筑设计研究院有限公司
工 程 技 术 联 系 单

编号: 建—06

主 送 单 位	绍兴市中心医院医共体总院		抄 送 单 位		
项 目 名 称	绍兴市中心医院医共体总院发热门诊改建工程		设 计 编 号	22—25	
设 计 阶 段	施工图		子 项 编 号	1	
图纸名称及编号	建施—06		原 设 计 人	祝君杰	
涉 及 专 业	☑ 建筑	祝君杰	☒给排水	包景丹	☒ 电气	滕建婷
	☒ 结构	刘强	☒ 暖通	宋祥祥	☒ 弱电	
	注:此栏内容必须填写,涉及专业要求"√",并需专业负责人签署,不涉级专业要求打"×"					

更改原因及更改内容:

根据工程需要，提供医用气体深化设计图纸。详见附图1~5。

以下空白


中华人民共和国一级注册建筑师
姓　名：应冬冬
注册号：3301317-088
有效期：至2025年05月

杭州市建筑设计研究院有限公司
技术联系专用章

附件/附图:

签署栏	主送单位签收:	工程负责:	审核:	通知单发出日期:
		工种负责: 祝君杰	校对: 郭理清	2023.10.10
		更改: 祝君杰	会签:	

6 969234 982701

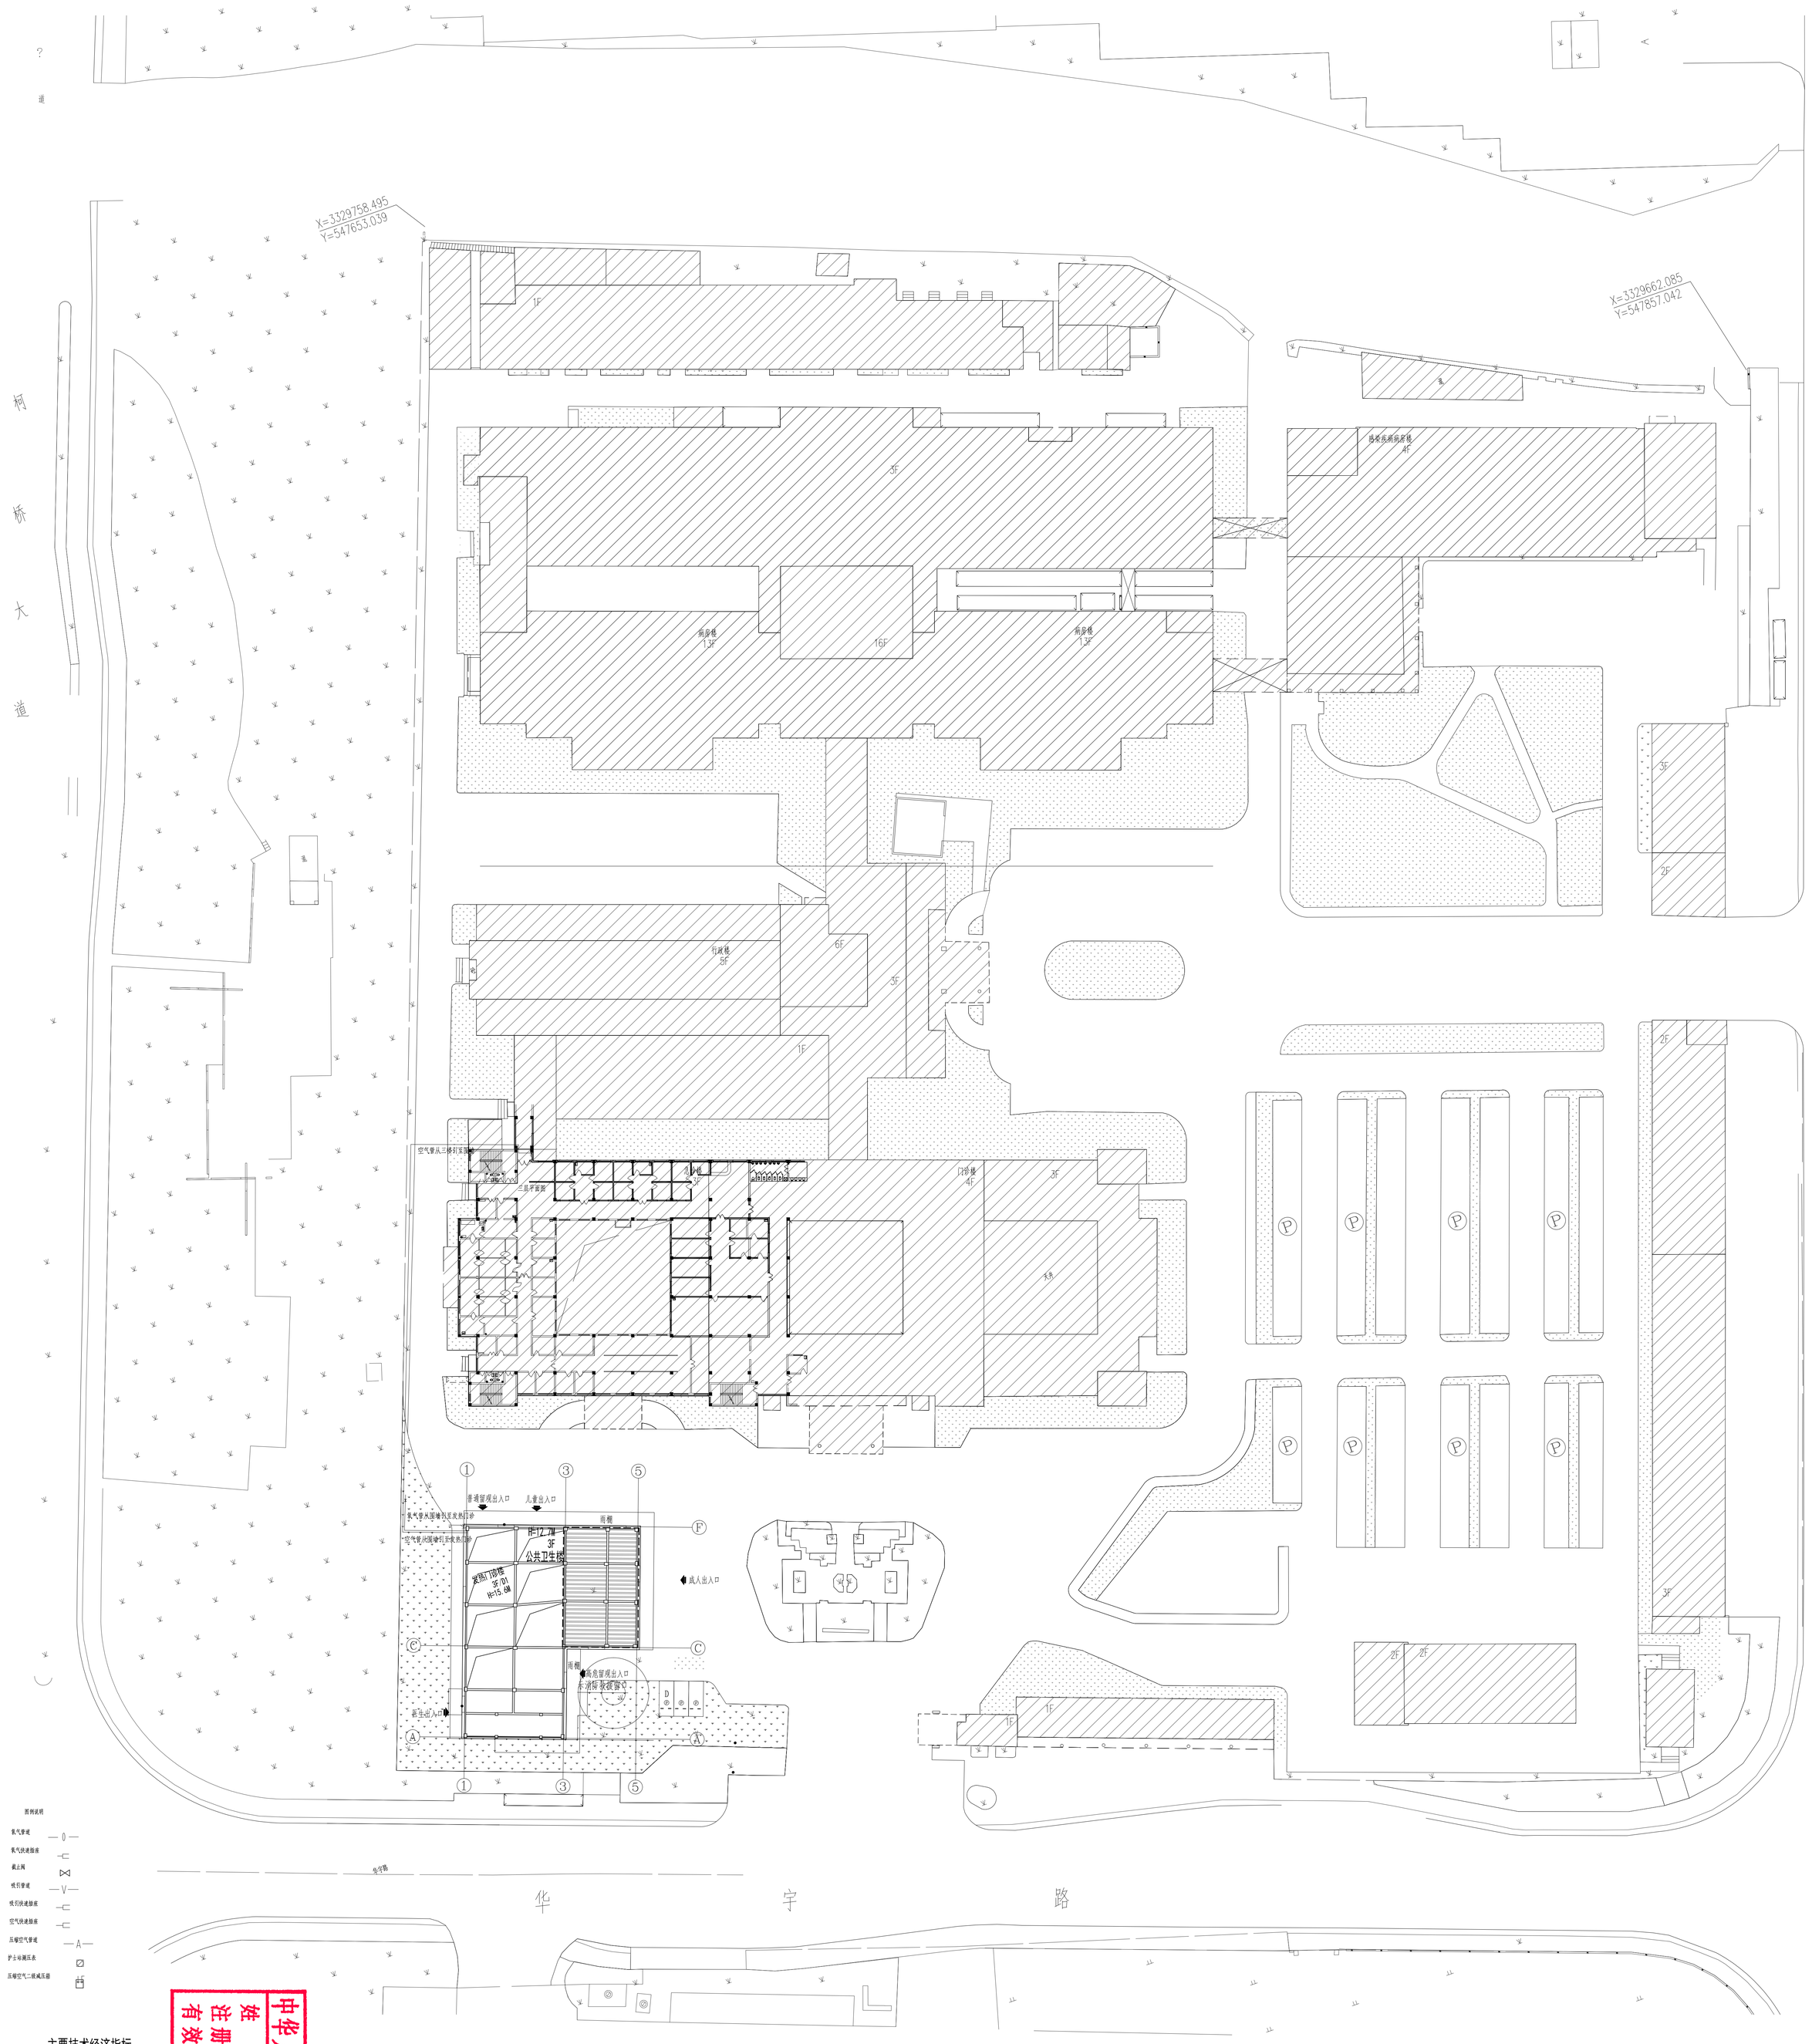

图例说明

氧气管道

氧气快速接座

截止阀

吸引管道

吸引快速接座

空气快速接座

压缩空气管道

护士站测压表

压缩空气二级减压器

华 宇 路

主要技术经济指标

名称		建筑面积	单位
总用地面积		57686	㎡
总建筑面积		91857.99	㎡
地上建筑面积		91598.15	㎡
其中	原建筑面积	88653.12	㎡
	新增发热门诊楼建筑面积	2945.03	㎡
	地下建筑面积（新增发热门诊楼）	259.84	㎡
建筑占地面积		21799.71	㎡
其中	原建筑占地面积	20927.56	㎡
	新增发热门诊楼占地面积	872.15	㎡
总床位数		933	床
其中	原床位数	920	床
	新增床位数	13	床
建筑密度		37.8%	
容积率		1.59	
绿地面积		8948.53	㎡
绿地率		15.5%	
停车位		630	辆

图例

1		新建建筑
2		原有建筑
3	5.350	室内±0.000绝对标高
4	5.350	室外设计标高
5	5.350	室外地坪设计标高
6		红线
7		道路中心线
8		绿化
9	1.0%	道路坡度及坡向
10	1.0%	机动车停车位及数量
11	P	绿化
12		
13		

说明：

1、本图根据建设单位提供的规划红线图（现状地形图）电子文件进行设计；

2、本工程设计标高±0.000相当于绝对标高5.55m；

3、本图坐标系采用2000国家大地坐标系；高程系统为国家85高程复测系统；

4、图中所注尺寸：建筑物指外墙外侧，道路指路缘石内缘；
定位坐标标注：指外墙轴线交点，地下室为外墙轮廓线的角点；

5、图中所注坐标、标高、曲线半径均以米为单位；


6、图中F表示地上建筑层数，D表示地下室层数；

7 H为建筑高度，平屋面建筑为室外地面到建筑女儿墙距离。

总平面图 1:400

注：该图仅供招标使用，不得用于施工建设。

中华人民共和国数字证书建筑师
姓名：
注册号：
有效期：
330131-088
2025年05月

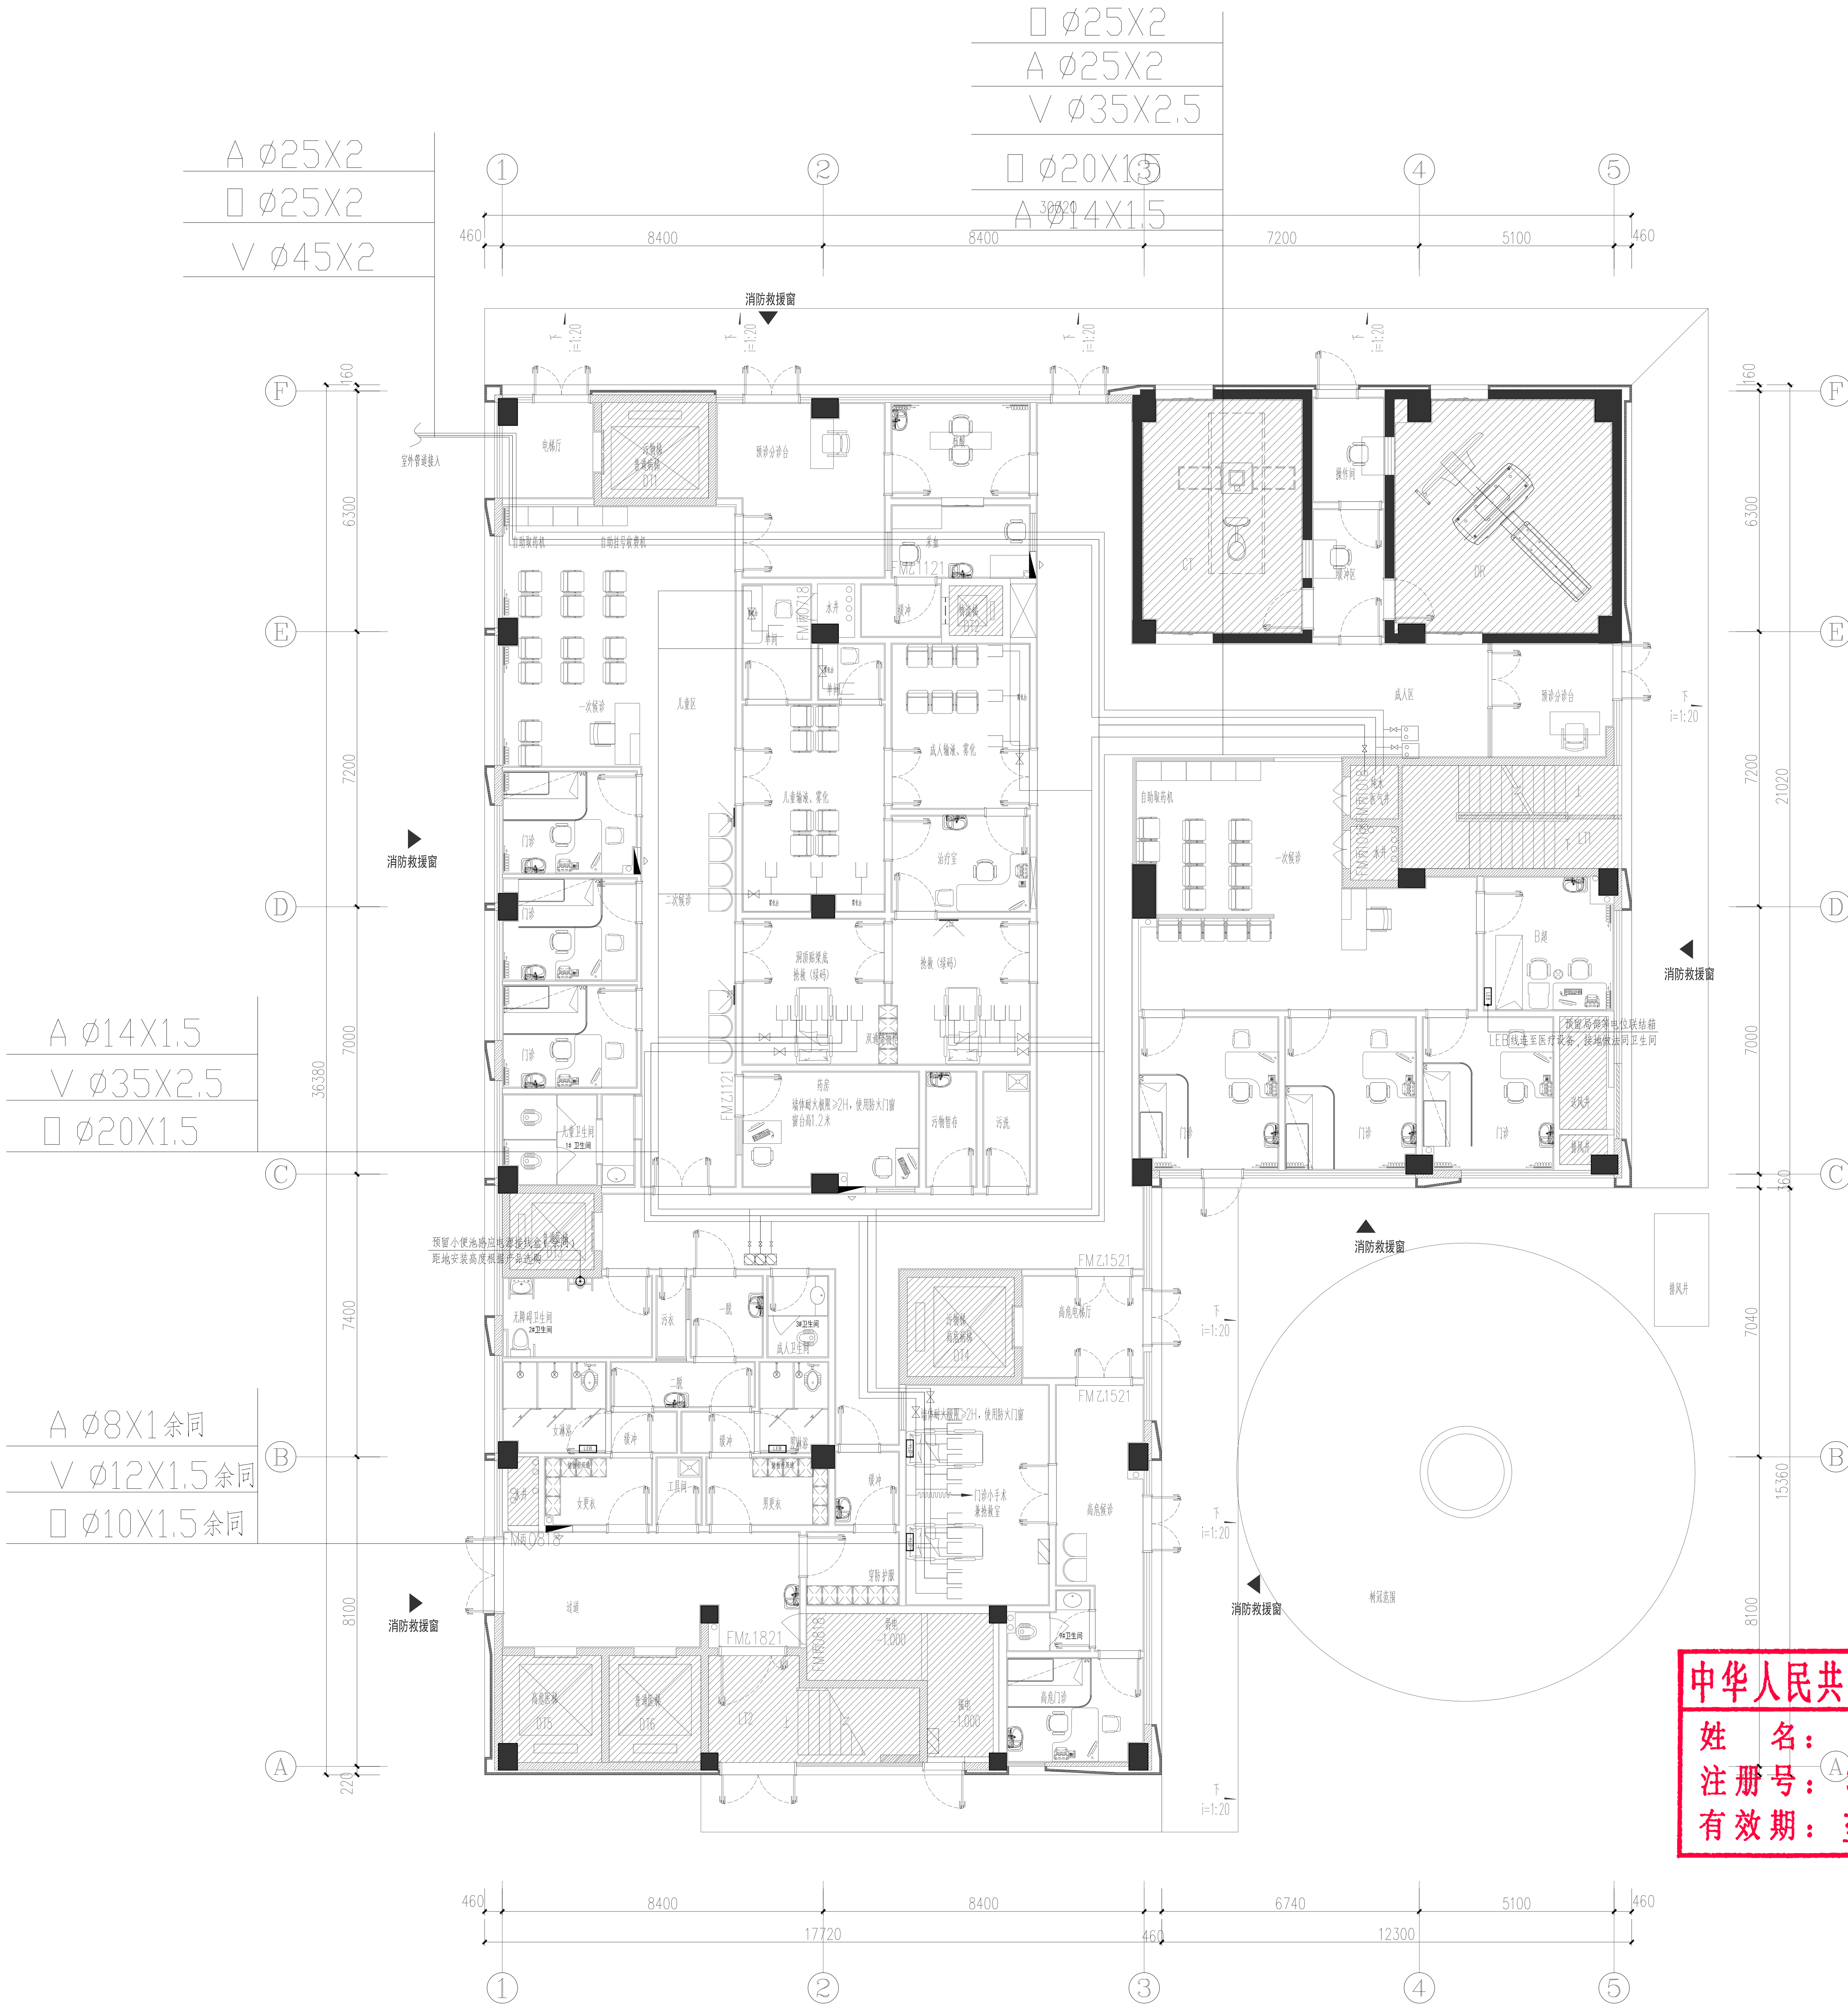

图例说明

- 氧气管道 —— ▯ ——
- 氧气快速插座
- 截止阀
- 吸引管道 —— V ——
- 吸引快速插座
- 空气快速插座
- 压缩空气管道 —— A ——
- 护士站测压表
- 压缩空气二级减压箱

一层插座布置图 1:100


中华人民共和国一级注册建筑师
姓 名： 应冬冬
注册号： 3301317-088
有效期： 至2025年05月

杭州市建筑设计研究院有限公司 技术联系专用章

注：该图仅供招标使用，不得用于施工建设。

项目名称	绍兴市中心医院医共体总院发热门诊改建工程	设计编号	22-25	设计阶段	施工图	子项编号	1	签署	审核		工程负责		工种负责		校对		更改		会签		编号	建-06附图2	附图	医用气体二	日期	2023.10

A Ø14X1.5
V Ø35X2.5
□ Ø20X1.5

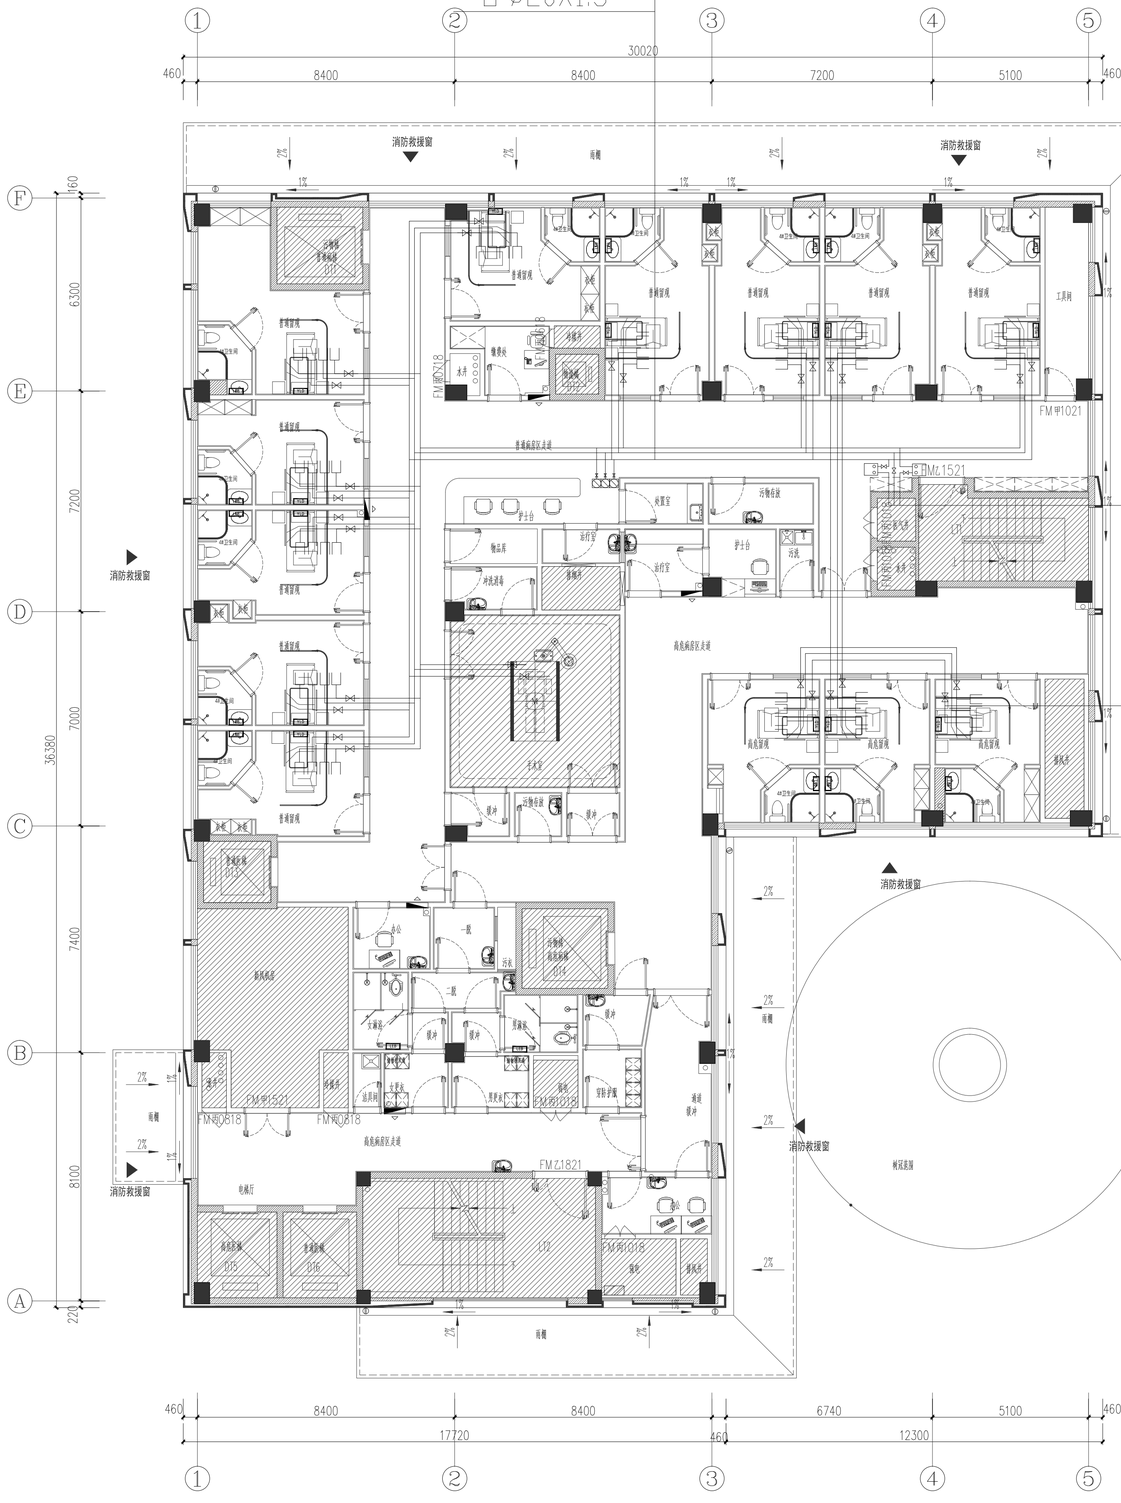

□ Ø25X2
V Ø45X2
A Ø25X2

A Ø8X1余同
V Ø12X1.5余同
□ Ø10X1.5余同

图例说明

- 氧气管道
- 氧气快速插座
- 截止阀
- 吸引管道
- 吸引快速插座
- 空气快速插座
- 压缩空气管道
- 护士站测压表
- 压缩空气二级减压箱


中华人民共和国一级注册建筑师
姓　名：应冬冬
注册号：3301317-088
有效期：至2025年05月

二层插座布置图 1:100

绍兴市建筑设计研究院有限公司 技术联系专用章

注：该图仅供招标使用，不得用于施工建设。

项目名称	绍兴市中心医院医共体总院发热门诊改建工程	设计编号	22-25	设计阶段	施工图	子项编号	1	签署	审核		工程负责		工种负责		校对		更改		会签		编号	建-06报图3	附图	医疗气体三	日期	2023.10

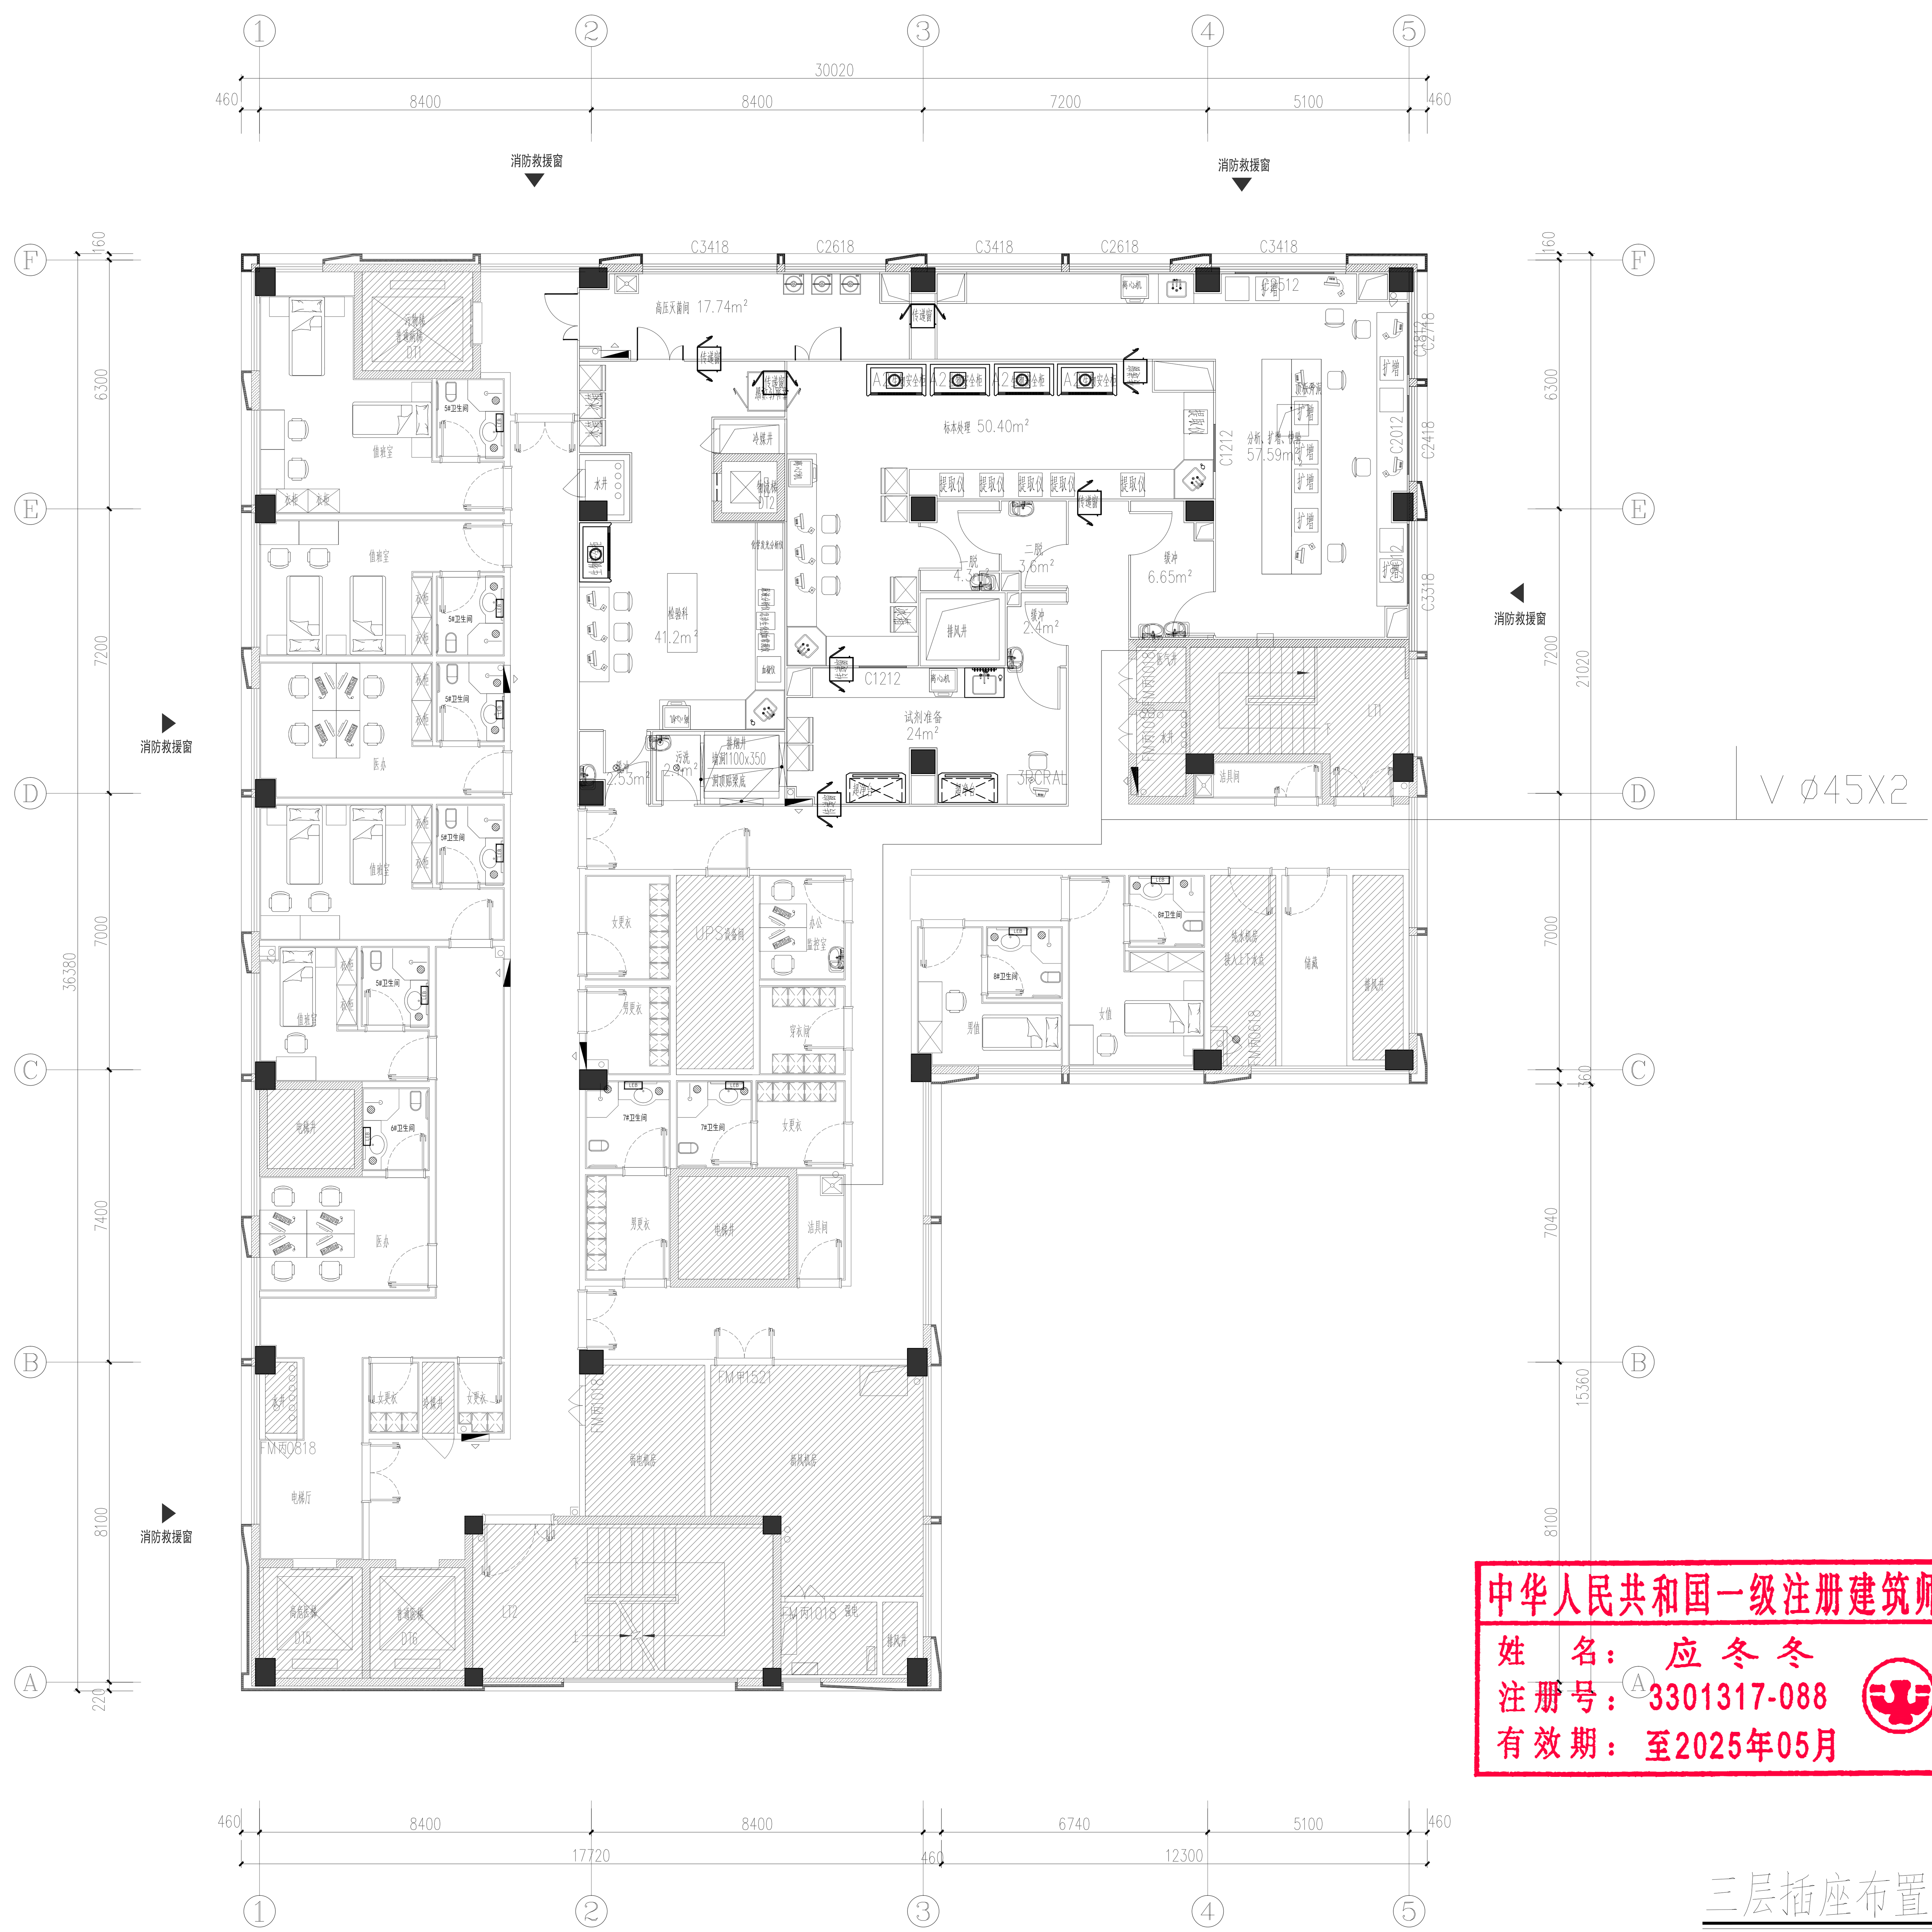

图例说明

氧气管道	—— O ——
氧气快速插座	
截止阀	
吸引管道	—— V ——
吸引快速插座	
空气快速插座	
压缩空气管道	—— A ——
护士站测压表	
压缩空气二级减压箱	


中华人民共和国一级注册建筑师
姓 名：应冬冬
注册号：3301317-088
有效期：至2025年05月

三层插座布置图 1:100

杭州市建筑设计研究院有限公司 技术联系专用章

注：该图仅供招标使用，不得用于施工建设。

项目名称	绍兴市中心医院医共体总院发热门诊改建工程	设计编号	22-25	设计阶段	施工图	子项编号	1	签署	审核		工程负责		工种负责		校对		更改		会签		编号	建-06附图4	附图	医用气体四	日期	2023.10

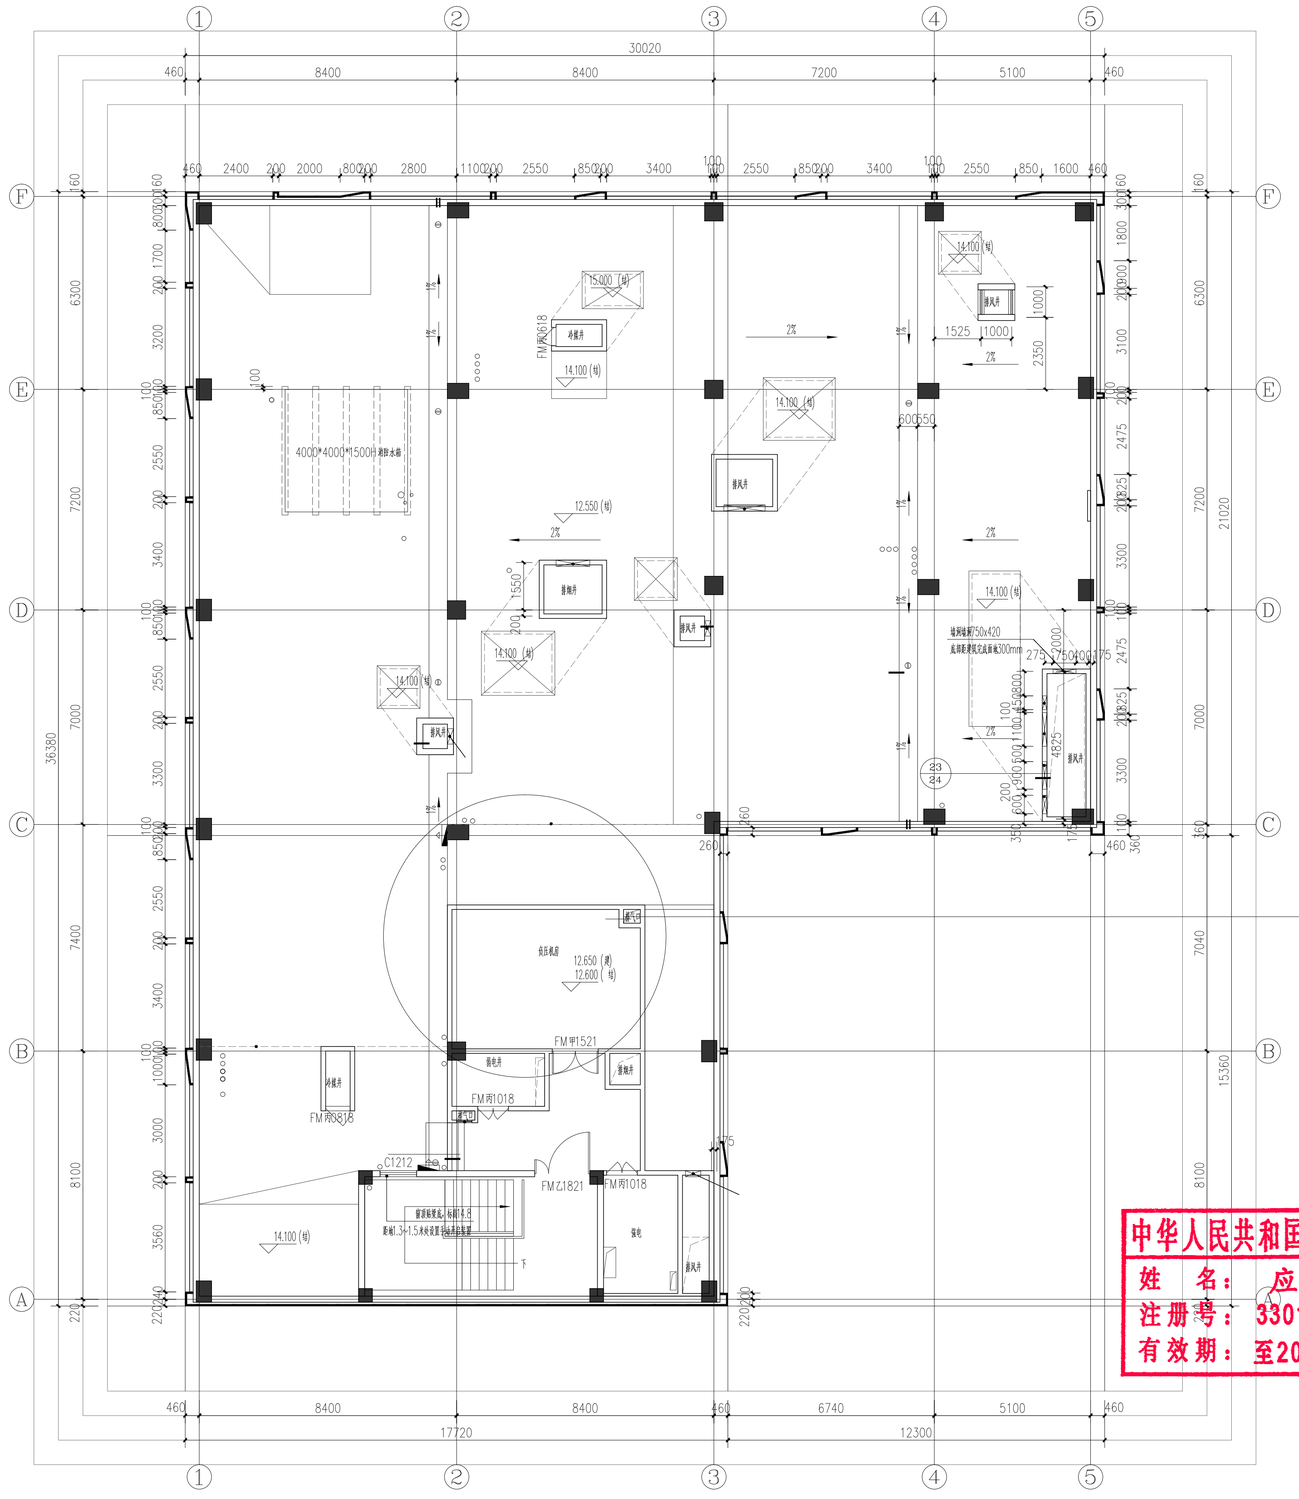

机房层平面图

本层建筑面积：231.51m²

图例说明

氧气管道

氧气快速插座

截止阀

吸引管道

吸引快速插座

空气快速插座

压缩空气管道

护士站测压表

压缩空气二级减压箱

V Ø45X2

原吸引站房引出

中华人民共和国一级注册建筑师
姓　名：应冬冬
注册号：3301317-088
有效期：至2025年05月

浙江省建筑设计研究院有限公司
技术联系专用章

注：该图仅供招标使用，不得用于施工建设。

项目名称	绍兴市中心医院医共体总院发热门诊改建工程	设计编号	22-25	设计阶段	施工图	子项编号	1	签署	审核	工程负责	工种负责	校对	更改	会签	编号	建-06 附图5	附图	系统编号	日期	2023.10